


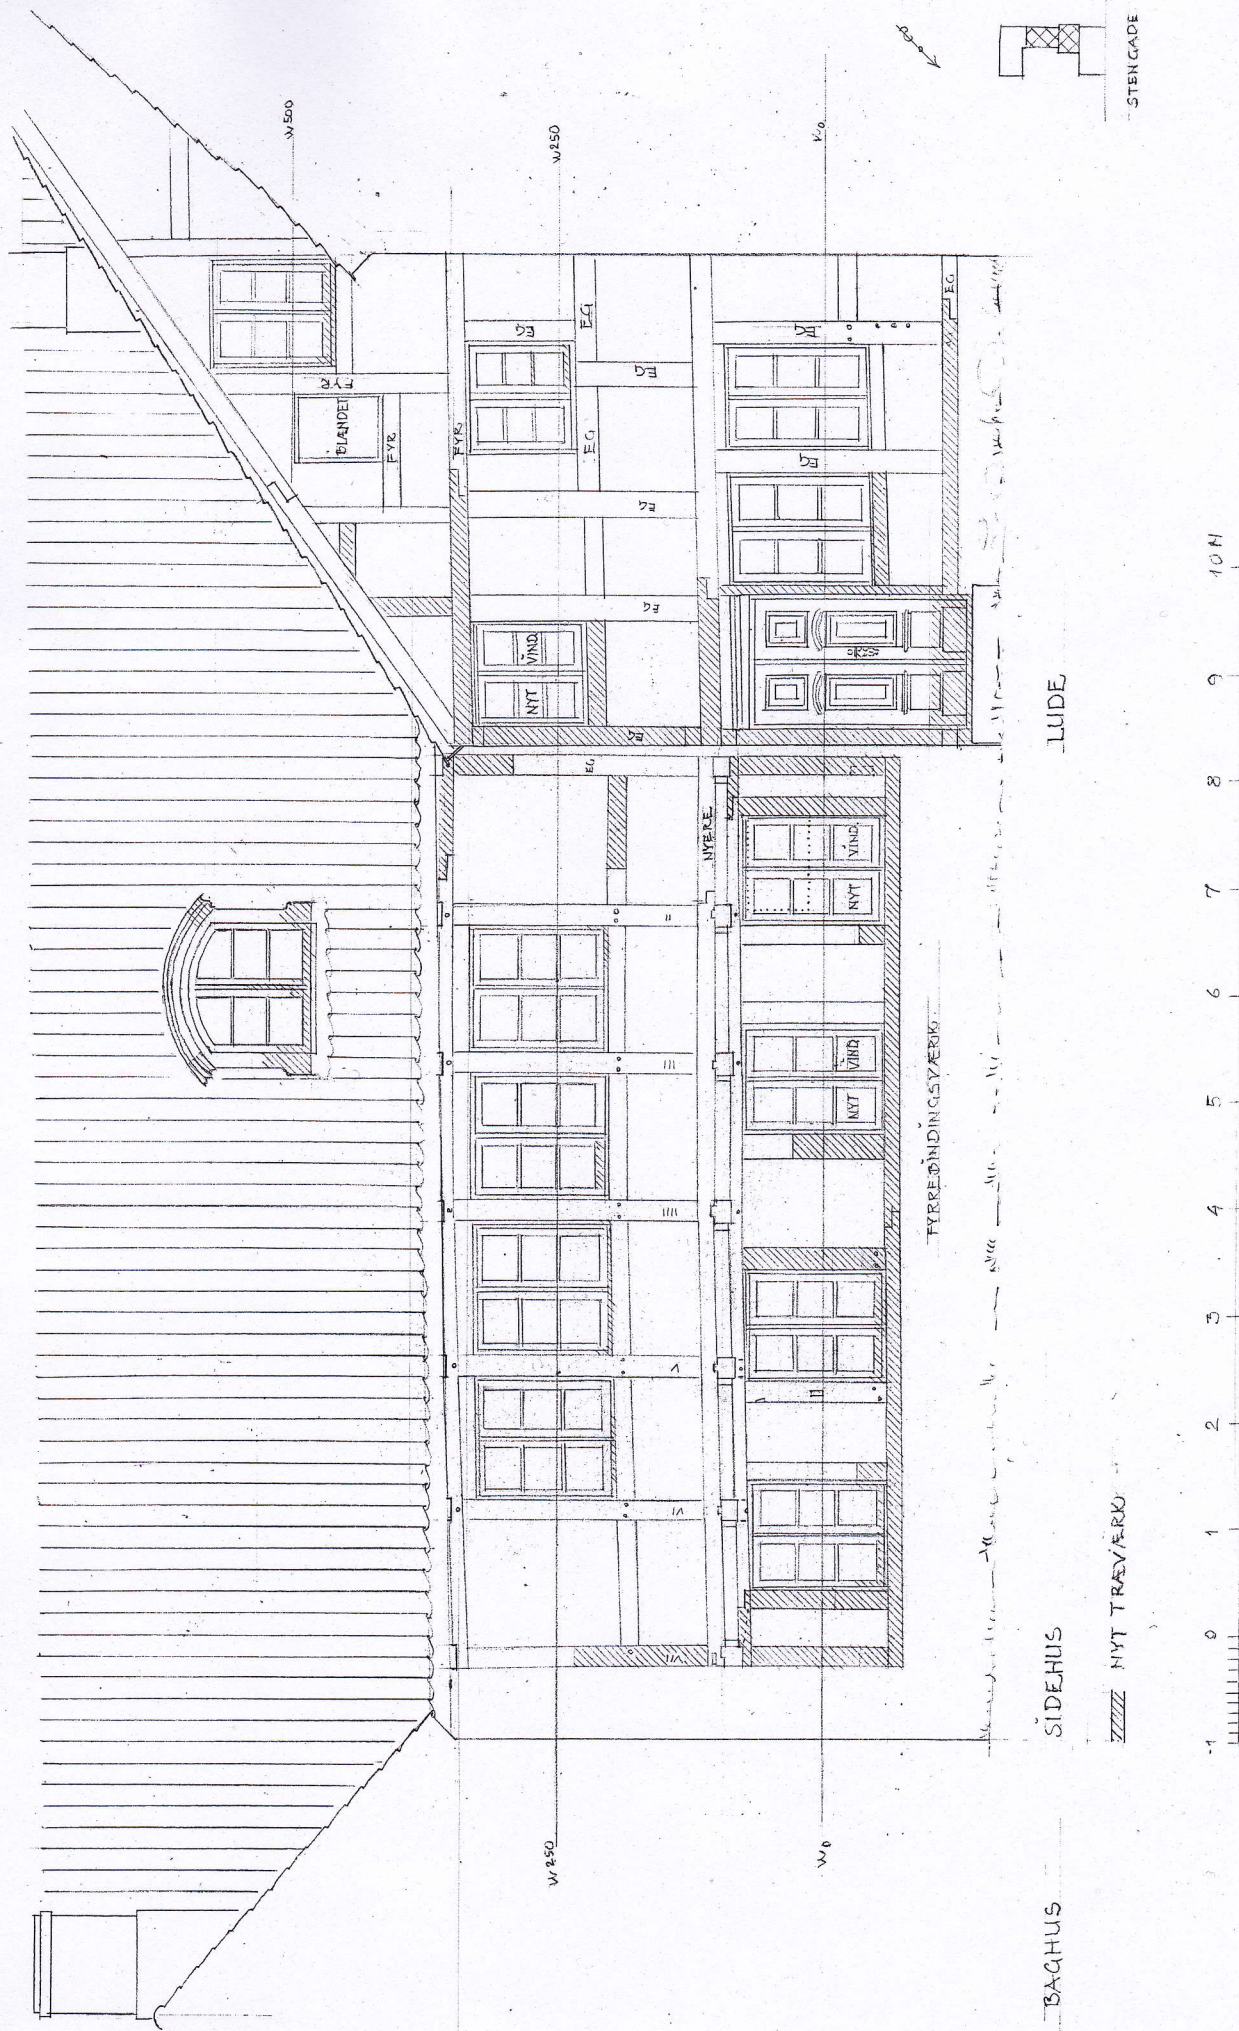

STENGADE 58, HELSINGØR, SAG NR. 143, TEKN. NR. 7
 MATR. NR. 211 HELSINGØR BYGRUNDE, PROJEKT
 SIDEHUS OG LUDE, GÅRDSIDER, MÅL 1:50, LIT
 4.11.2013, 16.12.2013, 7.3.2014
 TOPSØE-JENSENS TEKNISTUE APS, ARK. MAA
 NYHAVN 3, 2. SAL, 1051 KØBENHAVN K.
 TLF: 5118 1651, MAIL: lj@mail.dk